

FALLAS GEOLOGICAS

RESTRICCION POR FALLA GEOLOGICA
 (EN AREAS DE RESERVA URBANA O DE RECOMENDADO USO DE AREA VERDE)



AU AREAS URBANIZADAS	PP AREAS DE PROTECCION HISTORICO PATRIMONIAL
AU UP INCORPORADAS URBANIZACION PROGRESIVA	PH PATRIMONIO HISTORICO
RN RECEPTORA DE TRANSFERENCIA DE DERECHOS DE DESARROLLO	PC PATRIMONIO CULTURAL
RTD RECEPTORA DE TRANSFERENCIA DE DERECHOS DE DESARROLLO	PF FISIONOMIA URBANA
RU AREAS DE RESERVA URBANA	GTD GENERADORA DE TRANSFERENCIA DE DERECHOS DE DESARROLLO
CP A CORTO PLAZO	AR AREAS RUSTICAS
MP A MEDIANO PLAZO	AG AGRICULTURAS
LP A LARGO PLAZO	PSC PISCICOLAS
RI AREAS DE RESTRICCION A INFRAESTRUCTURAS O INST. ESPECIALES	SL SILVESTRE FORESTALES
AV AEROPUERTOS	AE ACTIVIDAD EXTRACTIVA
PT PORTUARIAS	PA AREAS DE PROTECCION ACUIFEROS
FR FERROVIARIAS	I AREAS DIRECTAS
ML MILITARES	II AREAS INMEDIATAS
RS READAPTACION SOCIAL	III AREAS GENERALES
RG INST. DE RIESGO	GDT GENERADORA DE TRASN. DE DERECHOS
AB INST. DE AGUA POTABLE	AN AREAS NATURALES PROTEGIDAS
Y ELECTRICIDAD	AN AREAS NATURALES PROTEGIDAS
V TELECOMUNICACION	GDT GENERADORAS DE TRANSFERENCIA DE DERECHOS
NV NODO VIAL	CA AREAS DE PROTECCION A CAUCES Y CUERPOS DE AGUA
AP AREAS DE PREVENCIÓN ECOLÓGICA	AC AREAS DE CONSERVACION ECOLÓGICA
AP AREA DE PREVENCIÓN ECOLÓGICA	AC AREAS DE CONSERVACION ECOLÓGICA
GTD GENERADORA DE TRANSFERENCIA DE DERECHOS	GDT GENERADORAS DE TRANSFERENCIA DE DERECHOS
AT AREAS DE TRANSICIÓN	CA AREAS DE PROTECCION A CAUCES Y CUERPOS DE AGUA

APROVECHAMIENTO DE RECURSOS NATURALES

Piscícola	P	Actividades Extractivas	AE
Actividades Silvestres	AS	Agropecuario	AG
Forestal	F	Granjas y Huertos	GH
Turístico Ecológico	TE		
Turístico Campesino	TC		
Hoteles	H		
Densidad Baja	TH-1	Intensidad Baja	COB-1
Densidad Media	TH-2	Intensidad Media	COB-2
Densidad Alta	TH-3	Intensidad Alta	COB-3
Unifamiliar	HU-1	Intensidad Baja	COB-4

ESTRUCTURA URBANA Y SU RELACION DE OPERACION



CLAVE	NIVEL	JERARQUIA VAL	NODOS DE SERVICIO	DOSIFICACION DE VIVIENDA	COMPATIBILIDAD DE USOS
(V)	Local	VL	VLS	75 %	CR, EL, EV
(B)	Barrial	VBL	VB	50 %	CR, EL, EV
(D)	Distrital	VDL	VD	25 %	CR, EL, EV
(R)	Regional	VR	VR	5 %	CR, EL, EV, I, E, II, III

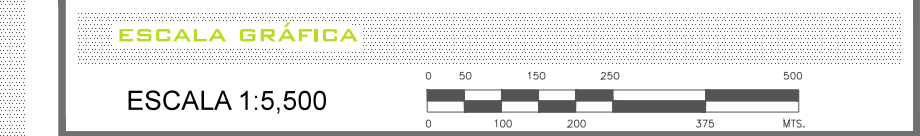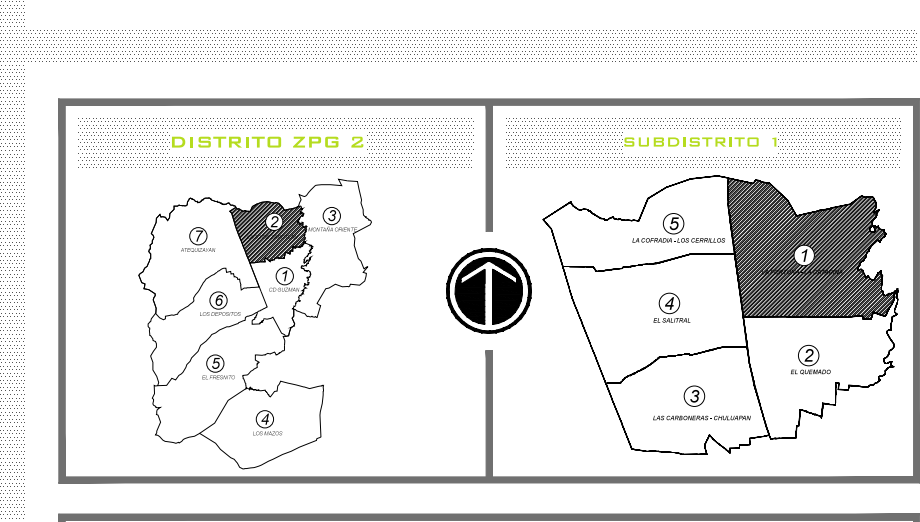

REALIZÓ:

ARQ. ELSA IVETTE ALDANA ORNELAS
 ARQ. MIGUEL HERNANDEZ ESPINOZA
 ARQ. ALEJANDRO GUEVARA PUGA

AYUNTAMIENTO DE ZAPOTLÁN EL GRANDE, JAL.
 ADMINISTRACIÓN 2012-2015
 JUNIO 2013

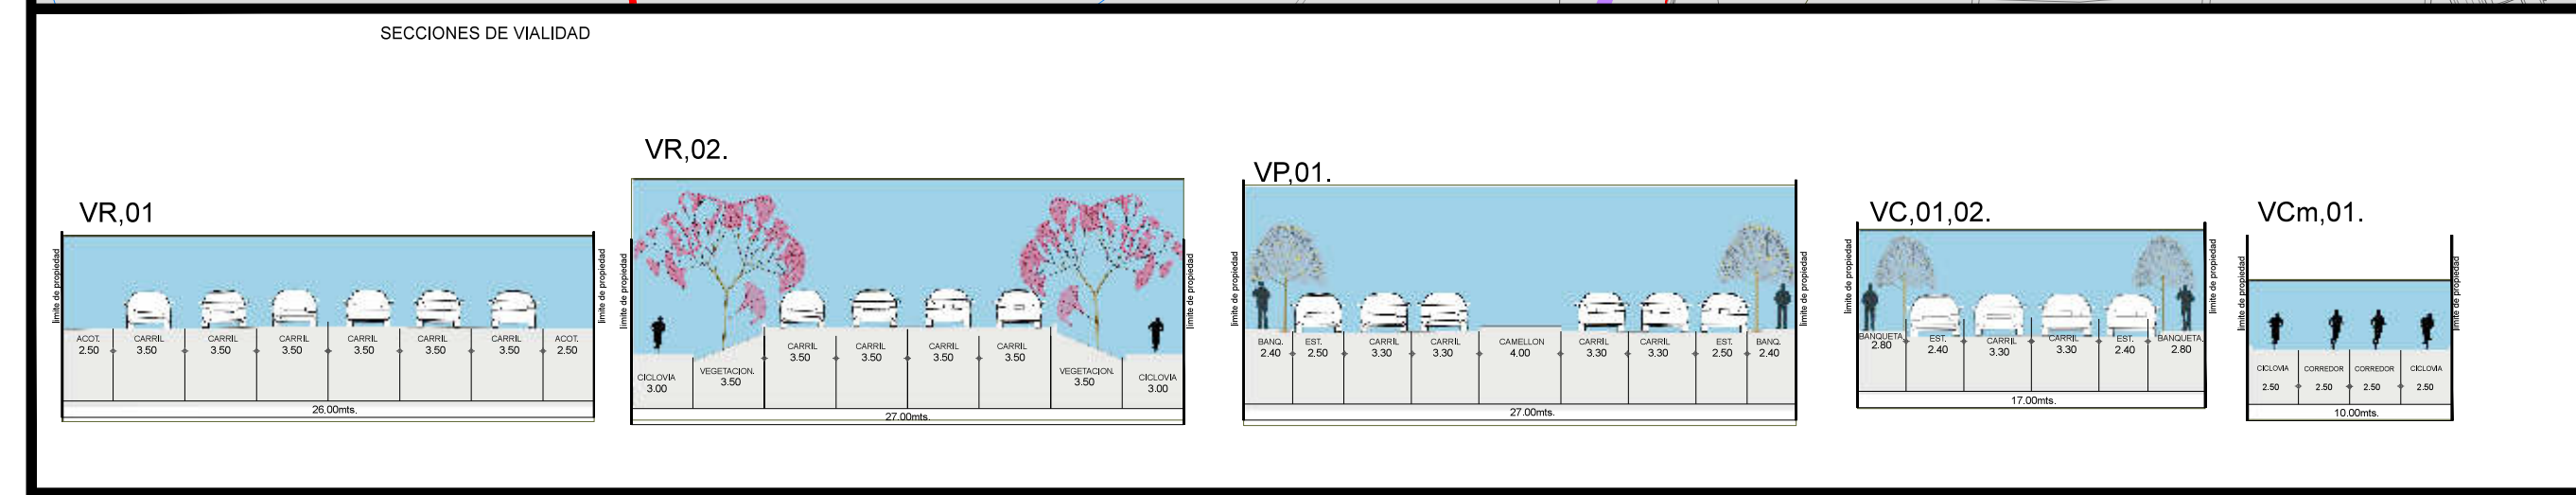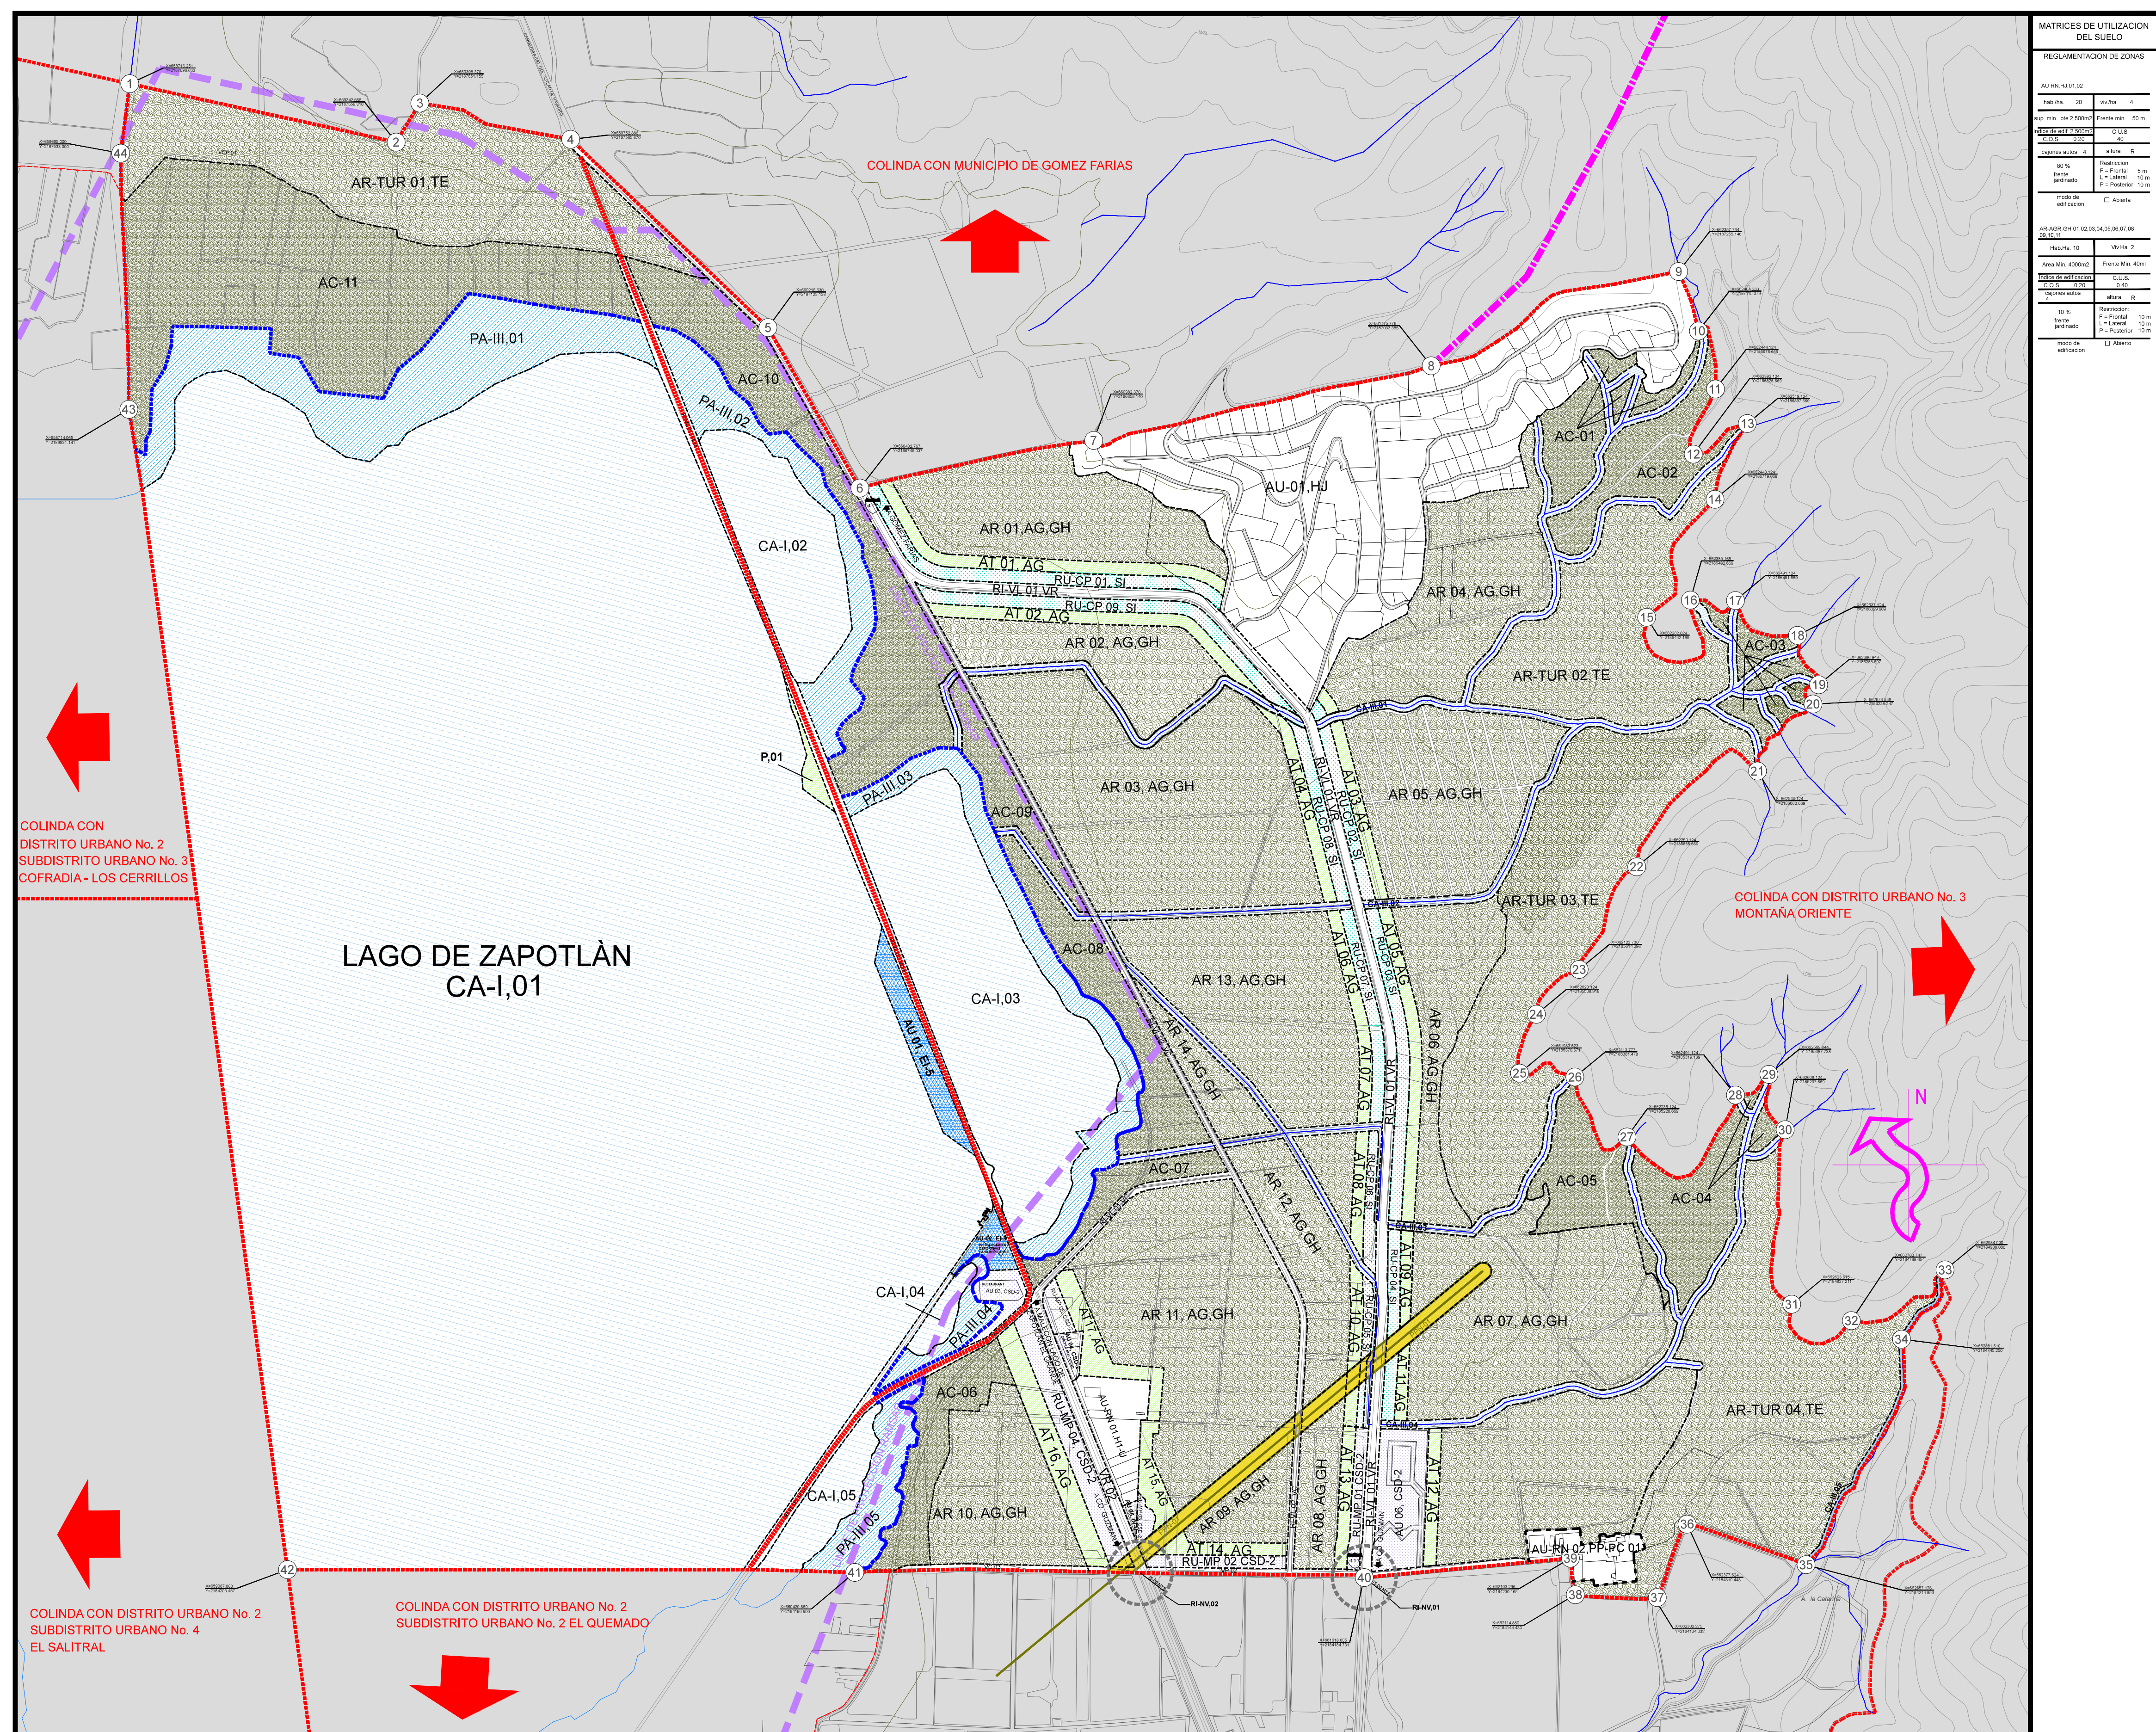

RIESGO DE INUNDACION

■■■■■■■■■■ NIVEL ALTO

LIMITES DE PROTECCION A EMBALSES RAMSAR

■■■■■■■■■■ LIMITE RAMSAR

AREAS NATURALES PROTEGIDAS MUNICIPALES	MIXTO REGIONAL
APROVECHAMIENTO DE RECURSOS NATURALES	COMERCIO Y SERVICIOS
ALMACENAMIENTO TEMPORAL	INDUSTRIAL
HABITACIONAL	ESPACIOS VERDES ABIERTOS Y RECREATIVOS
MIXTO BARRIAL	INSTALACIONES ESPECIALES E INFRAESTRUCTURA
MIXTO DISTRIAL	EQUIPAMIENTO
MIXTO CENTRAL	